Projekt:	9HTB1YIM			1 / 1
Úloha:	Olšany - ST-01R			
Vypracoval:	Krepl Aleš	Evid. číslo:		list:
Datum:	7.1.2010 (15:38)	Investor:		

MĚŘÍTKO POHLEDU NA KONSTRUKCI - M 1:58

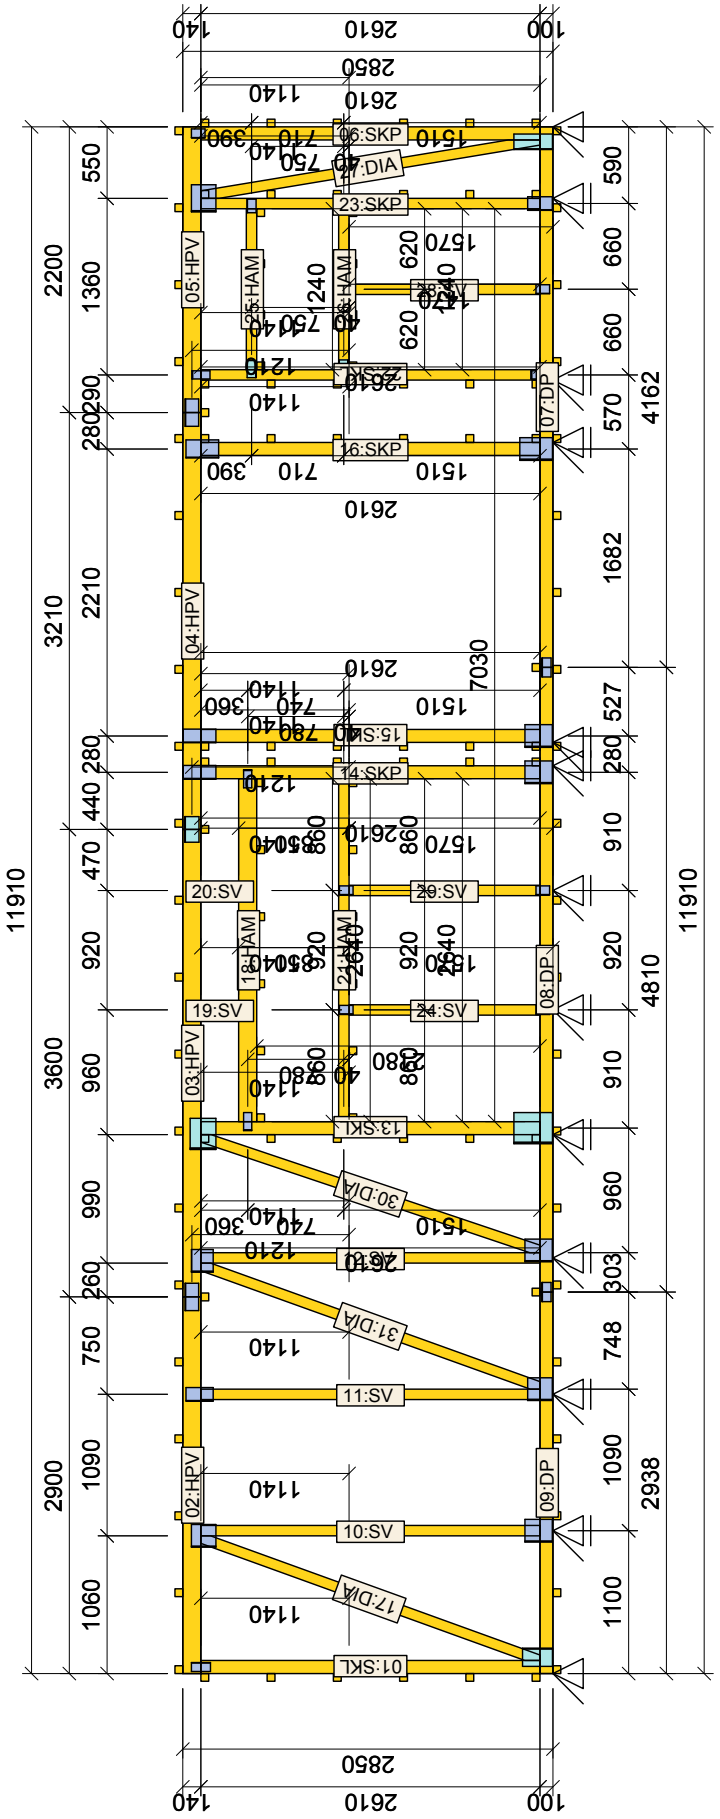

[TRUSS4 - Truss 2D | verze 4.1.37.0 | hardwarový klíč 3529 / 1 | Aleš Krepl | Copyright © 2009 Fine spol. s r.o. All Rights Reserved | www.fine.cz]